


**PLAN URBANISTIC ZONAL - EXTINDERE IMOBIL - CENTRU MEDICAL
SIGHIȘOARA, STR. MORII, NR. 28, JUD. MUREȘ
EXTRAS P.U.G. 1994**

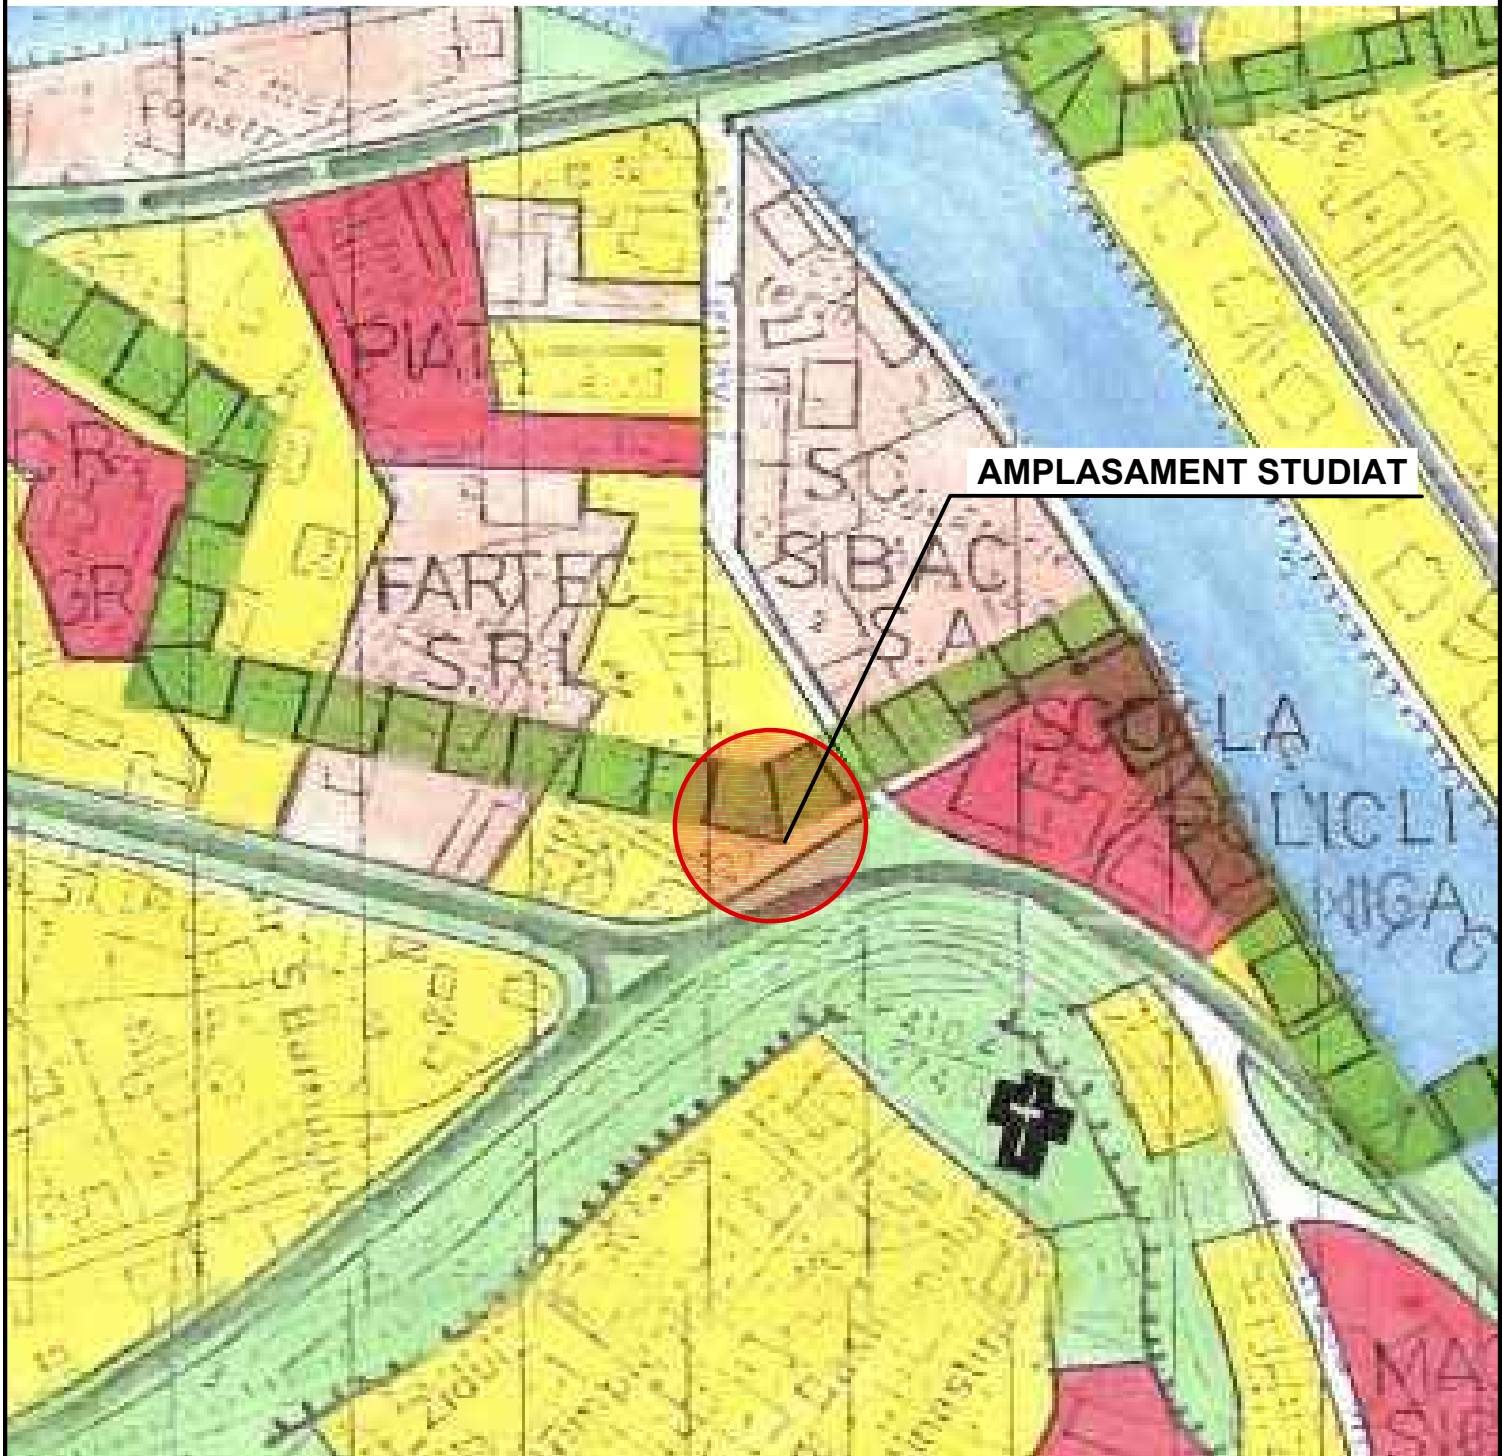

Amplasament studiat incadrat in zona TCL 4 conf. PUZ pentru zona protejată cu valoare istorica Sighișoara

TRANSILVANIA ARCHITECTS S.R.L.

J26/938/2017; CUI 37653980
545400 Sighișoara, str. Mitropolit A. Șaguna, nr. 12
tel. 0749072035, e-mail: office@transilvaniaarchitect.com

BENEFICIAR, AMPLASAMENT :

Gomotirceanu Adriana Maria și Gomotirceanu Florin
545400 Sighișoara, str. Morii, nr. 28, jud. Mureș
C.F. nr. 51501

DENUMIRE PROIECT:

"Intocmire Plan Urbanistic Zonal (P.U.Z.)
extindere imobil - centru comercial"

TITLU PLANSA :
EXTRAS DIN P.U.G. 1994

PROIECT
65/2022

FAZA
P.U.Z.

PLANSA
1a

SPECIFICATIE	NUME	SEMNAURA	Scara: -
Sef proiect	Arh. Alexandru NITS		
Proiectat	Arh. Alexandru PETRIȘOR		Data: 2023
	Arh. Adrian IONESCU		
Desenat	Arh. Mădălina VARTOLOMEI		