



MUNICIPIUL SIGHIȘOARA

CONSILIUL LOCAL

545400 SIGHIȘOARA

Str. Muzeului nr.7, Tel./Fax 0265 - 771278

HOTĂRÂREA NR. 207

din 28 noiembrie 2019

privind aprobarea închirierii directe a unui teren în suprafață de 1 mp., situat în imediata apropiere a bisericii ortodoxe „Sfânta Treime”, în vederea amplasării bustului Părintelui Protopop Emilian Stoica

Consiliul Local al Municipiului Sighișoara, întrunit în ședință ordinară,

Luând act de proiectul de hotărâre, înregistrat cu nr. 31.561/12.11.2019 și la Consiliul Local Sighișoara cu nr. 32.413/19.11.2019, de referatul de aprobare, înregistrat cu nr. 31.563/12.11.2019, al Primarului municipiului, în calitate de inițiator, calitate conferită de prevederile art. 136 alin. (1), coroborate cu cele ale art. 211 din Ordonanța de Urgență a Guvernului nr. 57/2019 privind Codul administrativ;

Având în vedere cererea înregistrată la Municipiul Sighișoara sub nr. 31.213/08.11.2019, formulată de Protopopul Sighișoarei, Preot dr. Ovidiu Dan, cu referire, în esență, la închirierea directă a terenului în suprafață de 1 mp., situat în Municipiul Sighișoara, str. Mitropolit Andrei Șaguna, în imediata apropiere a bisericii ortodoxe care poartă hramul Sfintei Treimi, în vederea amplasării bustului Părintelui Emilian Stoica;

Având în vedere că, în urma închirierii acestui teren nu sunt afectate planurile de sistematizare și că terenul nu face obiectul Legii nr. 10/2001, republicată, cu modificările și completările ulterioare și al Legii nr. 247/2005;

Având în vedere prevederile art. 555 – 566, art. 858 - 865 și art. 1777 – 1823 din Legea nr. 287/2009 privind Codul civil, republicat, cu modificările și completările ulterioare;

Având în vedere prevederile Ordonanței de urgență a Guvernului nr. 57/2019 privind Codul administrativ;

Având în vedere că, în urma închirierii acestui teren se aduc venituri suplimentare la bugetul local;

Având în vedere Raportul de specialitate al Direcției Administrarea Patrimoniului, înregistrat cu nr. 31.562/12.11.2019, prin care se propune aprobarea închirierii directe a unui teren în suprafață de 1 mp., situat în imediata apropiere a bisericii ortodoxe „Sfânta Treime”, în vederea amplasării bustului Părintelui Protopop Emilian Stoica;

Având în vedere avizele favorabile ale tuturor comisiilor pe domenii de specialitate;

În temeiul art. 129 alin. (2) lit. „c”, alin. (6) lit. „b”, alin. (14), art. 139 alin. (1), alin. (3) lit. „g” și art. 196 alin. (1) lit. „a” din Ordonanța de Urgență a Guvernului nr. 57/2019 privind Codul administrativ,

HOTĂRĂȘTE:

Art. 1. (1) Se aprobă închirierea directă a terenului, în suprafață de 1 mp., situat în Municipiul Sighișoara, str. Mitropolit Andrei Șaguna, în imediata apropiere a bisericii ortodoxe care poartă hramul Sfintei Treimi, conform planului anexat, în vederea amplasării bustului Părintelui Emilian Stoica, către Protopopiatul Ortodox Român Sighișoara, cu sediul în municipiul Sighișoara, str. Anton Pann, nr. 8.

(2) Chiria va fi de 20 lei/an, stabilită conform art. 1, lit. d) din anexa nr. 8 – Nivelul taxelor și chiriilor pentru bunurile aparținând domeniului public și privat al Municipiului Sighișoara, la Hotărârea Consiliului Local Sighișoara nr. 267/20.12.2018 privind stabilirea impozitelor și taxelor locale pentru anul 2019 și se va indexa cu indicii de inflație anual.

(3) Durata închirierii va fi de 5 (cinci) ani, începând cu data de 01.12.2019.

Art. 2. Cu ducerea la îndeplinire a prevederilor prezentei hotărâri se încredințează Primarul Municipiului Sighișoara, Direcția Administrarea Patrimoniului, Biroul Buget, Contabilitate, Salarizare, Biroul Impozite și Taxe – Direcția Economică și Biroul Juridic din cadrul Municipiului Sighișoara.

Art. 3. Prin grija d-nei Bizo Anca, Secretar General al Municipiului Sighișoara, prezenta hotărâre va fi comunicată, în termenul prevăzut de lege, Primarului Municipiului Sighișoara, Prefectului Județului Mureș și se va aduce la cunoștință publică, prin publicarea pe pagina de internet la adresa www.sighisoara.org.ro.

PREȘEDINTE DE ȘEDINȚĂ

Buzogany Erősebet



Contrasemnează pentru legalitate
SECRETARUL GENERAL al municipiului,
Bizo Anca


(Prezenta s-a adoptat cu unanimitate de voturi)

Prezenta s-a difuzat astfel:

- 1 ex. dos. hotărâri;
- 1 ex. dos. ședință;
- 1 ex. Instituția Prefectului - Județul Mureș;
- 1 ex. Primar;
- 1 ex. Viceprimar;
- 1 ex. Secretar General;
- 1 ex. Arhitectul Șef;
- 2 ex. Direcția Administrarea Patrimoniului;
- 1 ex. Biroul Buget, Contabilitate, Salarizare - Direcția Economică;
- 1 ex. Biroul Impozite și Taxe;
- 1 ex. Biroul Juridic;
- 1 ex. Protopopiatul Ortodox Român Sighișoara.

13 ex.

B.A.

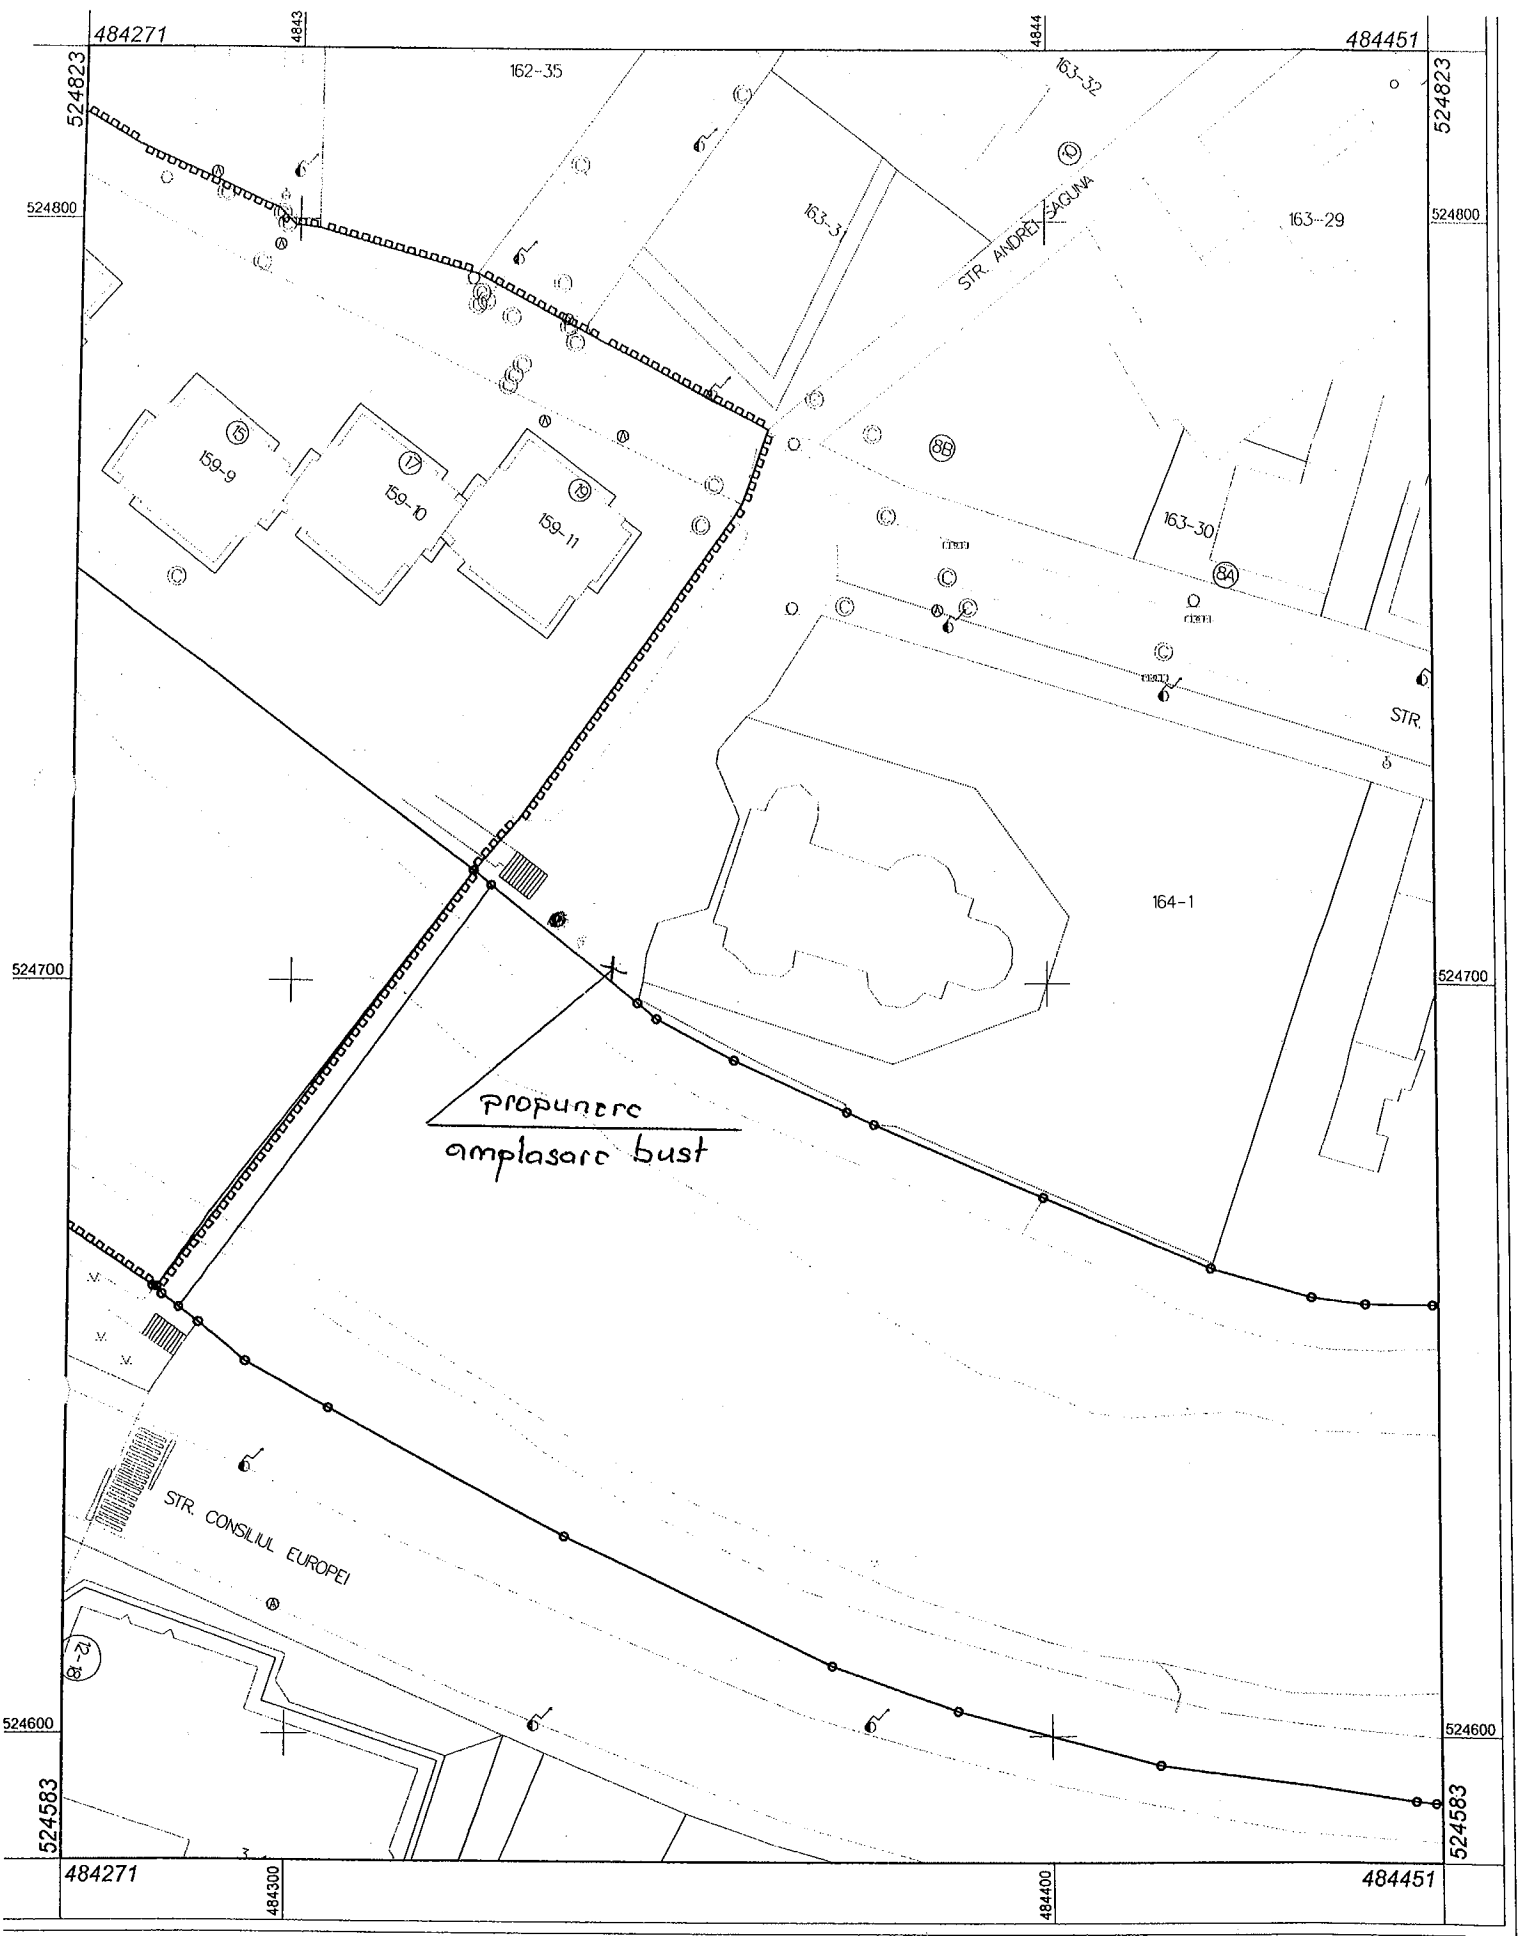

- ⊙ - chieșă
- ⊛ - stagi

Scara 1:1000

ANEXA
la H.C.L. nr. 207/28.11.2019



1 cm pe plan=10.0 m pe teren