


PLAN URBANISTIC ZONAL - EXTINDERE IMOBIL - CENTRU MEDICAL SIGHIȘOARA, STR. MORII, NR. 28, JUD. MUREȘ PROPRIETATEA ASUPRA TERENURILOR

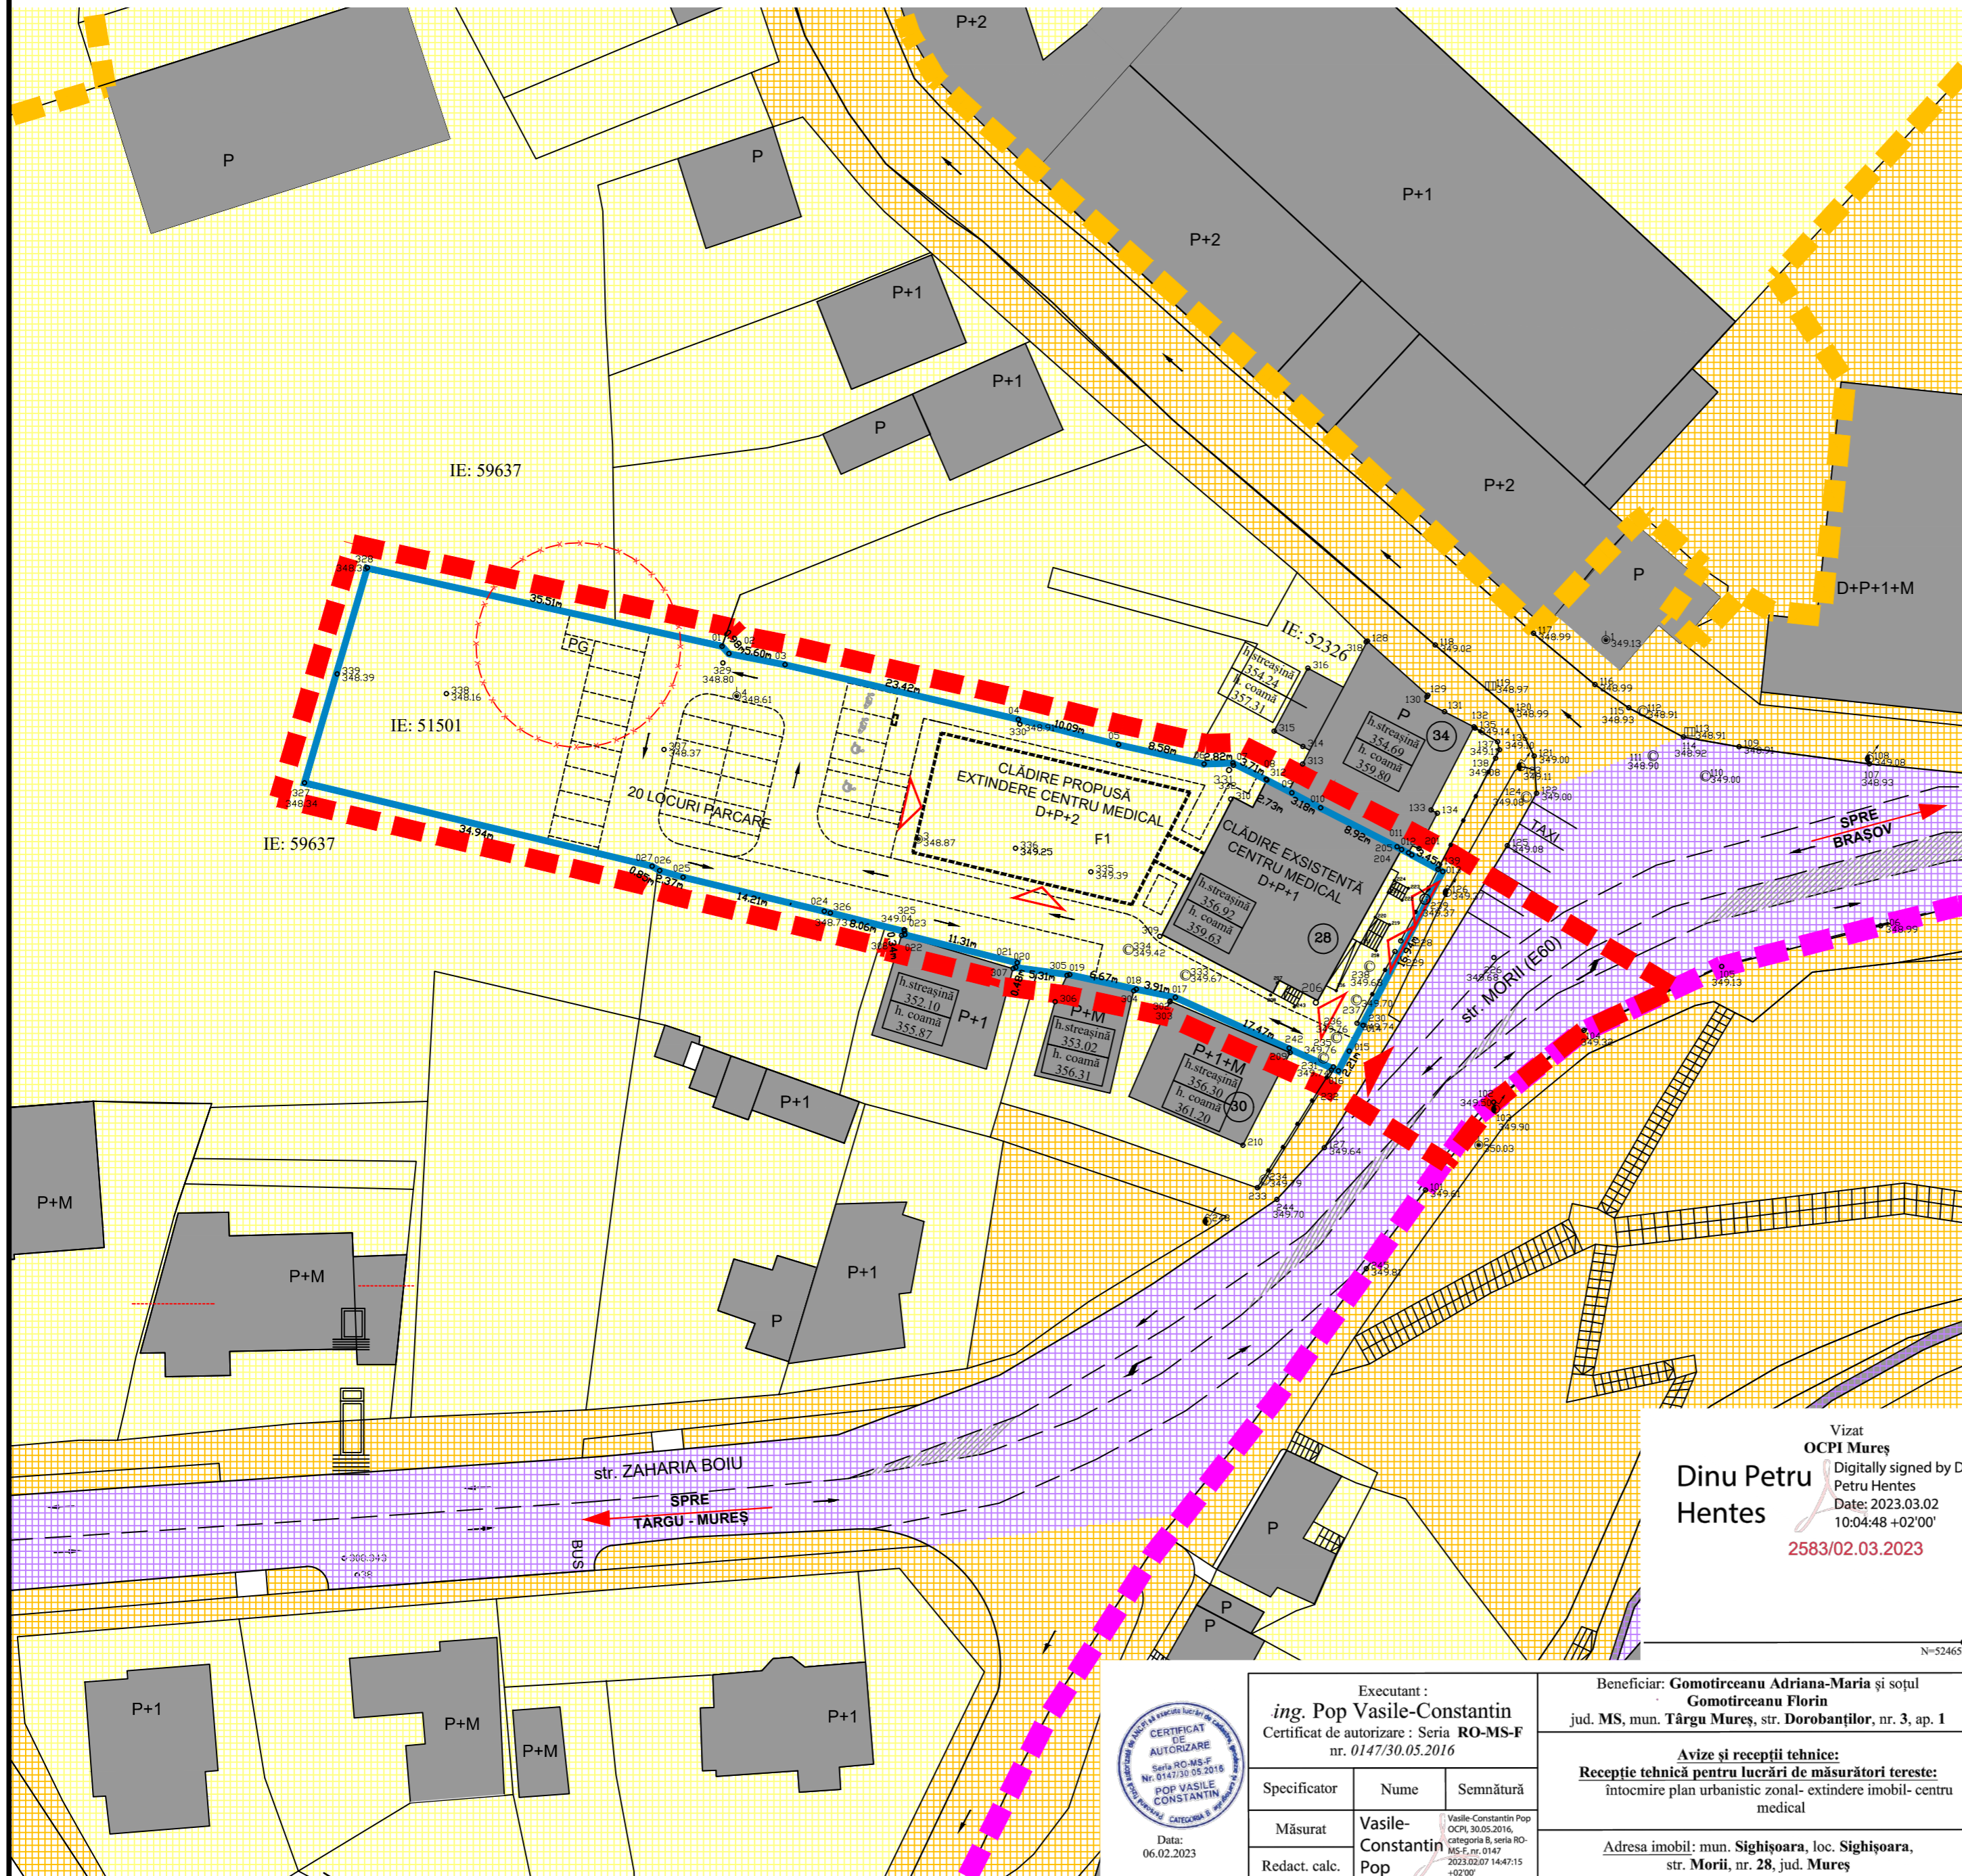

LEGENDA

- LIMITA ZONĂ STUDIATĂ PRIN P.U.Z.
- LIMITA DE PROPRIETATE PARCELA REGLEMENTATA PRIN P.U.Z.
- LIMITA ZONĂ PROTEJATĂ UNESCO
- LIMITA ZONĂ PROTEJATĂ CU VALOARE ISTORICĂ
- ZONĂ PROTECȚIE SANITARĂ
- CLĂDIRI EXISTENTE

• PROPRIETATEA ASUPRA TERENURILOR

- TERENURI PROPRIETATE PUBLICĂ DE INTERES NAȚIONAL
- TERENURI PROPRIETATE PUBLICĂ DE INTERES LOCAL
- TERENURI PROPRIETATE PRIVATĂ A PERSOANELOR FIZICE SAU JURIDICE

• TIPURI DE ACESE

- ▲ ACCES PIETONAL
- ▲ ACCES AUTO

LISTA OBIECTIVELOR DE UTILITATE PUBLICĂ

Căi de comunicație	Domenii de Infrastructură	Categoriile de interes		
		Național	Județean	Local
	Drum național	x		
	Străzi, trotuare			x
	Rețea apă			x
	Rețea canalizare			x
	Gaz			x
	LEA			x
	Iluminat public			x
	Telecomunicații			x

Vizat
OCPI Mureș
Dinu Petru Hentes
Digitally signed by Dinu Petru Hentes
Date: 2023.03.02 10:04:48 +02'00'
2583/02.03.2023



Executant :
ing. Pop Vasile-Constantin
Certificat de autorizare : Seria RO-MS-F nr. 0147/30.05.2016

Specificator	Nume	Semnătură
Măsurat	Vasile-Constantin Pop	
Redact. calc.	POP	

Data: 06.02.2023

Beneficiar: **Gomotriceanu Adriana-Maria și soțul Gomotriceanu Florin**
jud. MS, mun. Târgu Mureș, str. Dorobanților, nr. 3, ap. 1

Avize și recepții tehnice:
Recepție tehnică pentru lucrări de măsurători terestre: întocmire plan urbanistic zonal- extindere imobil- centru medical

Adresa imobil: mun. Sighișoara, loc. Sighișoara, str. Morii, nr. 28, jud. Mureș

TRANSILVANIA ARCHITECTS S.R.L.
J26/938/2017; CUI 37653980
545400 Sighișoara, str. Mitropolit A. Șaguna, nr. 12
tel. 0749072035, e-mail: office@transilvaniaarchitect.com

SPECIFICATIE	NUME	SEMNAȚURA
Sef proiect	Arh. Alexandru NITS	
Proiectat	Arh. Alexandru PETRIȘOR	
Desenat	Arh. Adrian IONESCU	
	Arh. Mădălina VARTOLOMEI	

Scara: 1:500
Data: 2023

BENEFICIAR, AMPLASAMENT :
Gomotriceanu Adriana Maria și Gomotriceanu Florin
545400 Sighișoara, str. Morii, nr. 28, jud. Mureș
C.F. nr. 51501

DENUMIRE PROIECT:
"Intocmire Plan Urbanistic Zonal (P.U.Z.)
extindere imobil - centru medical"

TITLU PLANȘĂ :
PROPRIETATEA ASUPRA TERENURILOR

PROIECT
65/2022

FAZA
P.U.Z.

PLANȘA
4