


PLAN URBANISTIC ZONAL - EXTINDERE IMOBIL - CENTRU MEDICAL
SIGHIȘOARA, STR. MORII, NR. 28, JUD. MUREȘ
REGLEMENTĂRI ECHIPARE EDILITARĂ

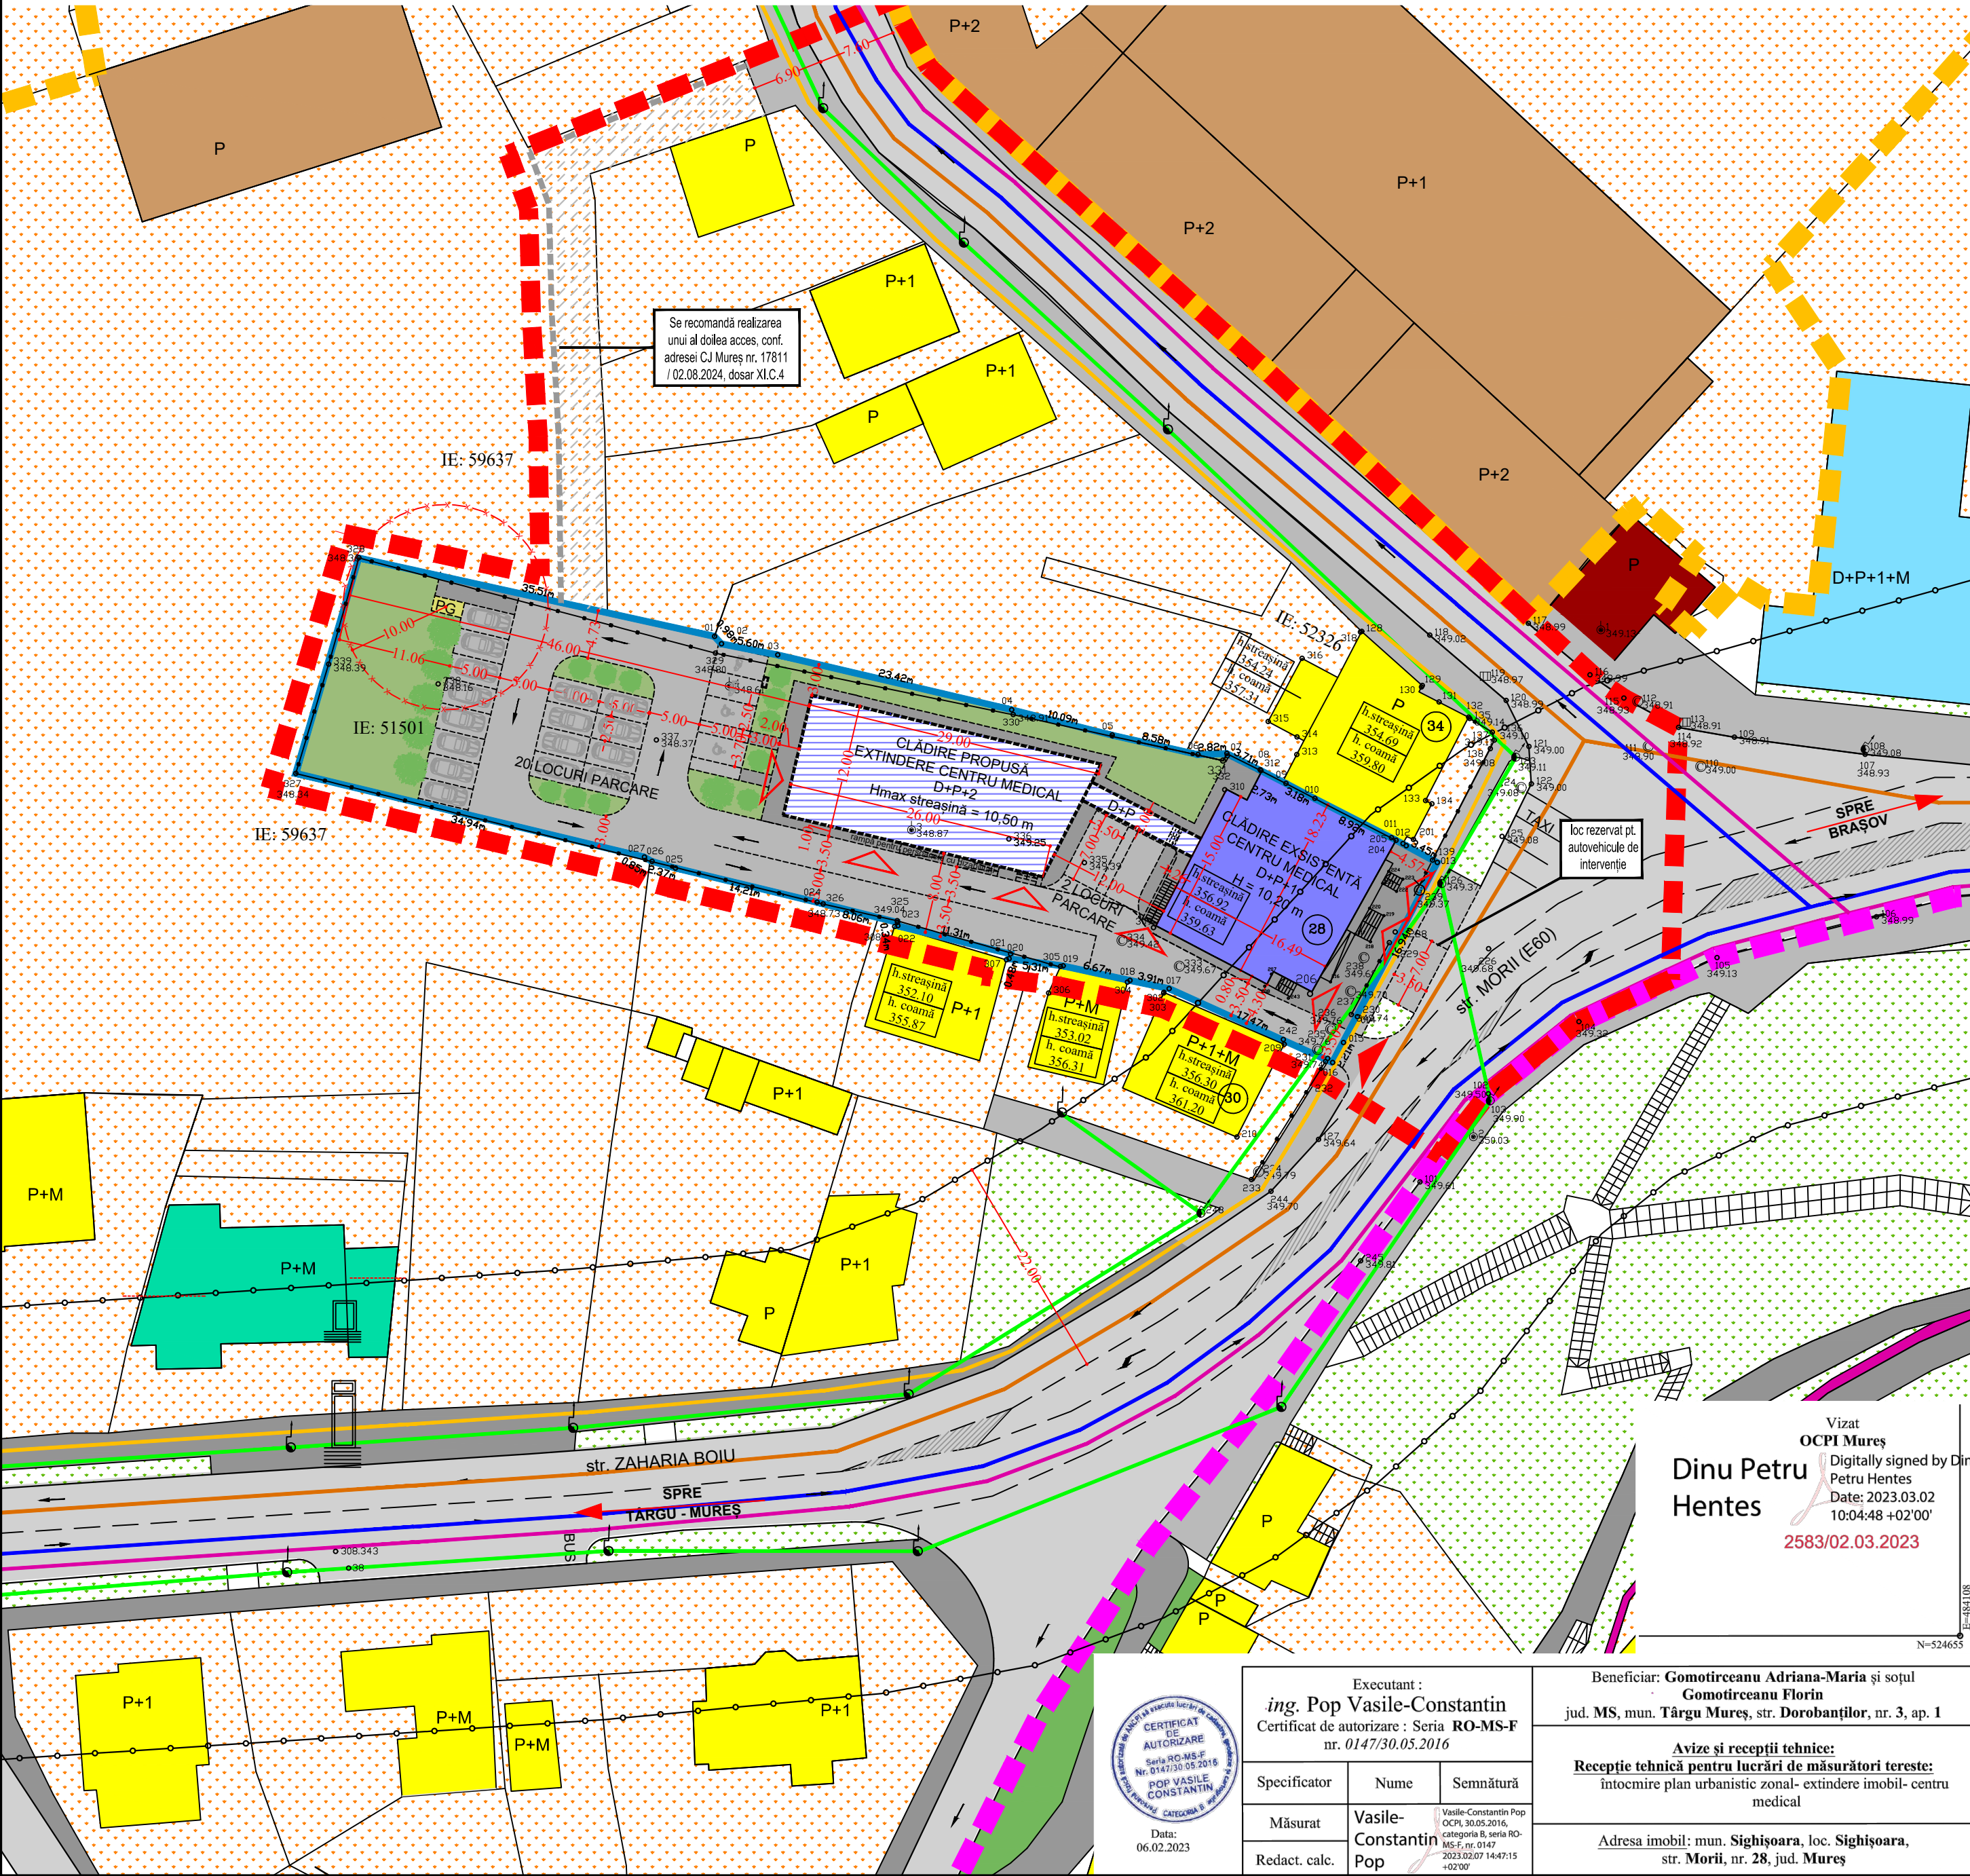

LEGENDA

- LIMITA ZONĂ STUDIATĂ PRIN P.U.Z.
- LIMITA DE PROPRIETATE PARCELA REGLEMENTATA PRIN P.U.Z.
- LIMITA ZONĂ PROTEJATĂ UNESCO
- LIMITA ZONĂ PROTEJATĂ CU VALOARE ISTORICĂ
- SPAȚII VERZI PUBLICE EXISTENTE
- TERENURI CURȚI - CONSTRUCȚII

• FUNCȚIUNI

- CLĂDIRI EXISTENTE - LOCUINTE INDIVIDUALE
- CLĂDIRI EXISTENTE - SANĂTATE
- CLĂDIRI EXISTENTE - ÎNVĂȚĂMÂNT
- CLĂDIRI EXISTENTE - TURISM
- CLĂDIRI EXISTENTE - COMERȚ
- CLĂDIRI EXISTENTE - CULTURĂ
- CLĂDIRI EXISTENTE - INDUSTRIE SI DEPOZITARE
- CLĂDIRE PROPUȘĂ - EXTINDERE CENTRU MEDICAL, D+P+2E
- SPAȚIU VERDE PROPUȘ
- PG PLATFORMĂ GOSPODĂREASCĂ
- ZONĂ PROTECȚIE SANITARĂ

• CIRCULAȚII

- CIRCULAȚIE AUTO EXISTENTĂ / PROPUȘĂ
- CIRCULAȚIE PIETONALĂ EXISTENTĂ / PROPUȘĂ
- PARCARE AUTO (16 PARCARE AUTO + 2 PARCĂRI PT. PERS. CU DIZABILITĂȚI + 2 PARCĂRI ÎNCARCARE MAȘINI ELECTRICE + 2 PARCĂRI MAȘINI TRANSPORT PACIENȚI)
- ZONĂ PROTECȚIE DN (E60) - 22,00 m DIN AX PE AMBELE PĂRȚI
- SE RECOMANDĂ REALIZAREA UNUI AL DOILEA ACCES, CONF. ADRESEI CJ MUREȘ NR. 17811 / 02.08.2024, DOSAR XI.C.4

• TIPURI DE ACCESE

- ACCES PIETONAL
- ACCES AUTO

• ECHIPARE EDILITARĂ

- REȚEA ALIMENTARE CU ENERGIE ELECTRICĂ EXISTENTĂ
- STĂLP ENERGIE ELECTRICĂ EXISTENT
- REȚEA ALIMENTARE GAZE NATURALE EXISTENTĂ (GN PE/DN 250 - presiune redusă)
- BRANȘAMENT GAZ EXISTENT (GN PE/DN 32 - presiune redusă)
- CONDUCTĂ ALIMENTATE CU APĂ POTABILĂ EXISTENTĂ
- CONDUCTĂ CANALIZARE MENAJERĂ EXISTENTĂ
- CANAL EXISTENT
- REȚEA TELECOMUNICAȚII EXISTENTĂ

Vizat
OCPI Mureș
Dinu Petru Hentes
Date: 2023.03.02
10:04:48 +02'00'
2583/02.03.2023



Executant :
ing. Pop Vasile-Constantin
Certificat de autorizare : Seria RO-MS-F
nr. 0147/30.05.2016

Specificator	Nume	Semnătură
Măsurat	Vasile-Constantin Pop	
Redact. calc.	Pop	

Beneficiar: **Gomotirceanu Adriana-Maria** și soțul
Gomotirceanu Florin
jud. MS, mun. Târgu Mureș, str. Dorobanților, nr. 3, ap. 1

Avize și recepții tehnice:
Recepție tehnică pentru lucrări de măsurători terestre:
întocmire plan urbanistic zonal- extindere imobil- centru medical

Adresa imobil: mun. Sighișoara, loc. Sighișoara,
str. Morii, nr. 28, jud. Mureș

TRANSILVANIA ARCHITECTS S.R.L. J26/938/2017; CUI 37653980 545400 Sighișoara, str. Mitropolit A. Șaguna, nr. 12 tel. 0749072035, e-mail: office@transilvaniaarchitect.com			BENEFICIAR, AMPLASAMENT : Gomotirceanu Adriana Maria și Gomotirceanu Florin 545400 Sighișoara, str. Morii, nr. 28, jud. Mureș C.F. nr. 51501	
SPECIFICATIE	NUME	SEMNATURA	DENUMIRE PROIECT:	PROIECT
Sef proiect	Arh. Alexandru NITS		"Intocmire Plan Urbanistic Zonal (P.U.Z.) extindere imobil - centru medical"	65/2022
Proiectat	Arh. Alexandru PETRIȘOR			FAZA
	Arh. Adrian IONESCU		TITLU PLANȘĂ : REGLEMENTĂRI ECHIPARE EDILITARĂ	PLANSA
Desenat	Arh. Mădălina VARTOLOMEI			5